


断　面　図
(A－A)

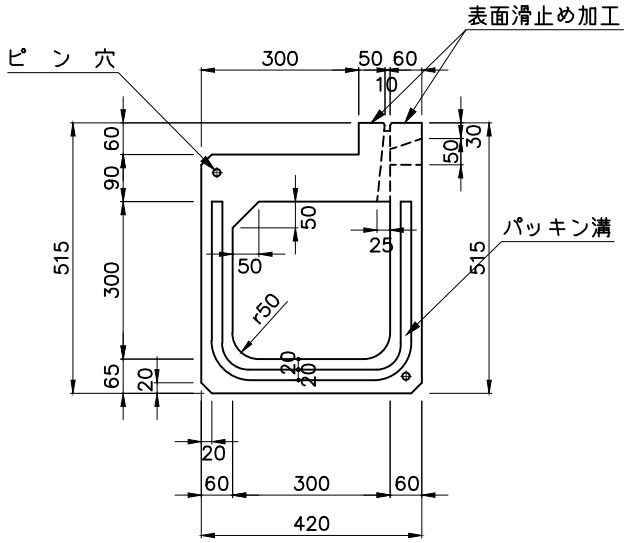


側　面　図

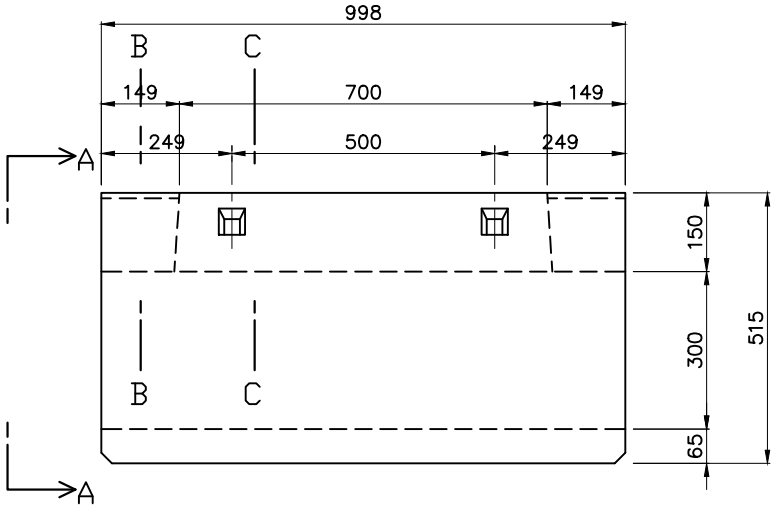


平　面　図

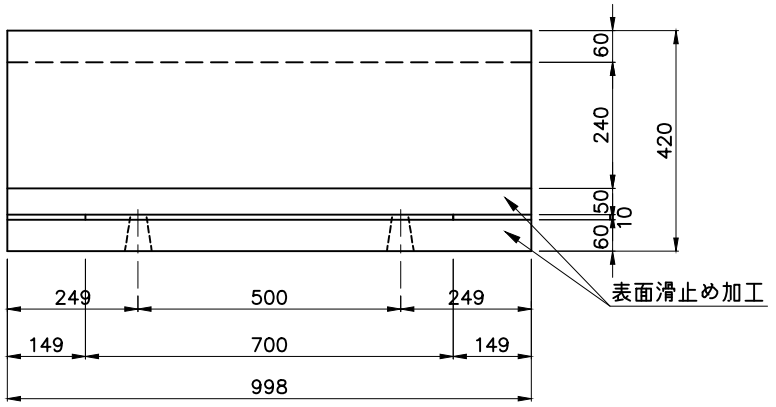

B－B

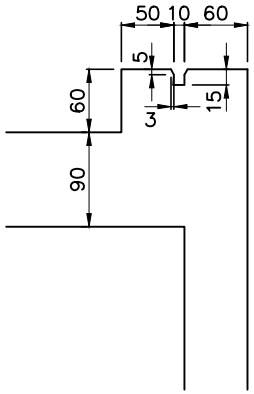

C－C

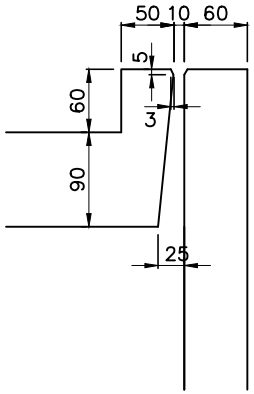

名　称	アンチスリップ側溝構造図	規格	300AS－JH1　300×300×1,000（排水性舗装用）					
設計荷重	T－25	縮尺		作成	森　脇	承認	徳　田	ソイル工業株式会社