


断　面　図

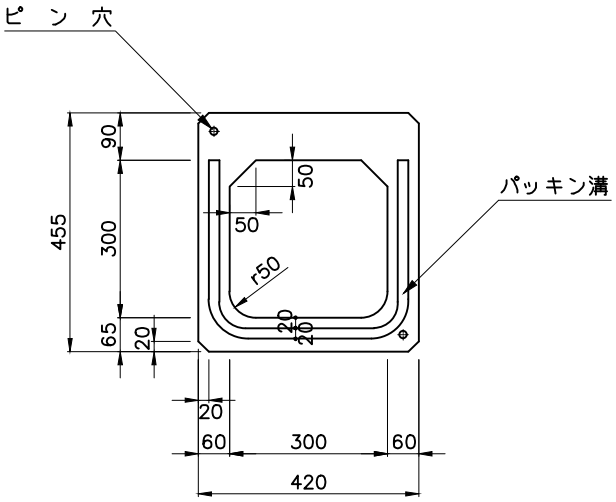

側　面　図

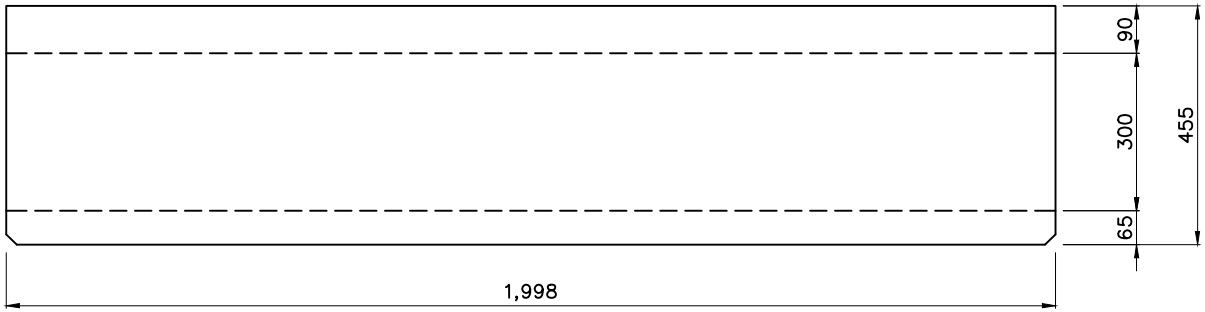

平　面　図

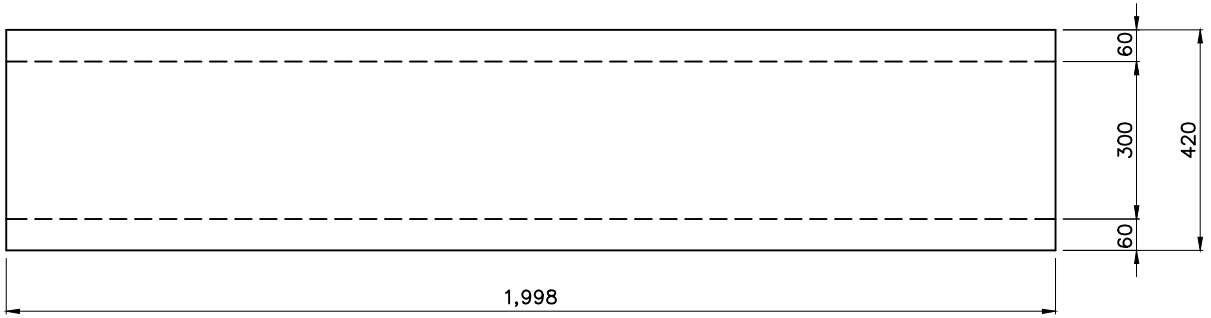

名　称	アンチスリップ箱型暗渠構造図（横断用）	規格	300AS-Y2　300×300×2,000					
設計荷重	T-25	縮尺		作成	森　脇	承認	徳　田	ソイル工業株式会社