


側　面　図

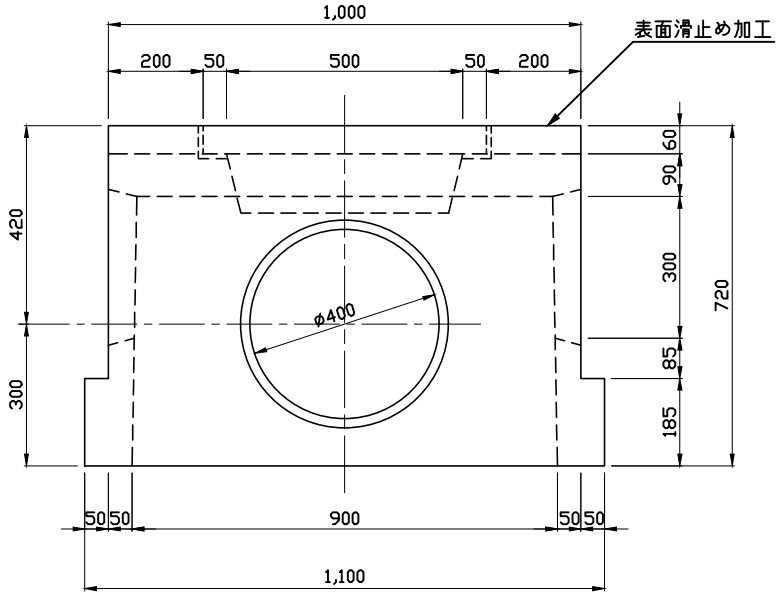

断　面　図

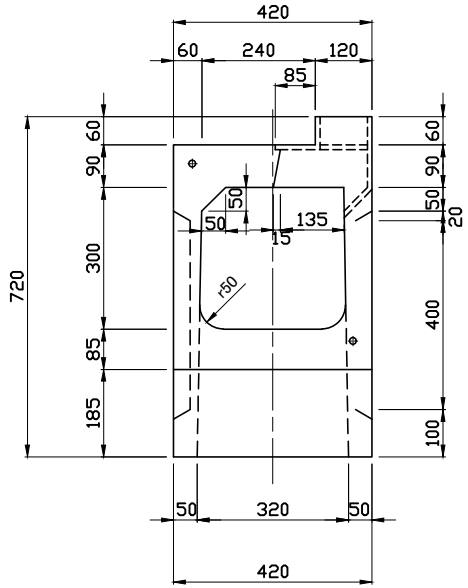

平　面　図

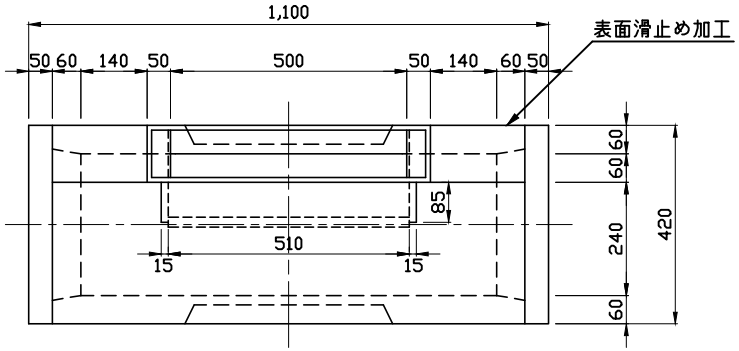

名　称	集 水 桝 構 造 図	規格	アンチスリップ側溝　300AS−M 300×300用桝					
設計荷重	T−25	縮尺		作成	森　脇	承認	徳　田	ソイル工業株式会社