乗入用ブロック　φ３００用ＢＳ

側面図 1:10

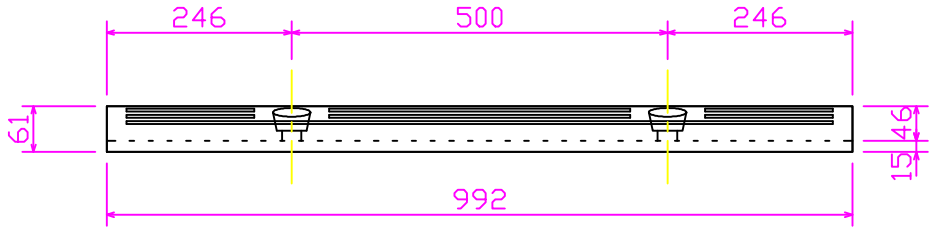

断面図 1:10

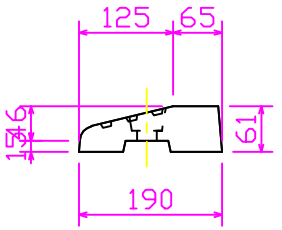

平面図 1:10

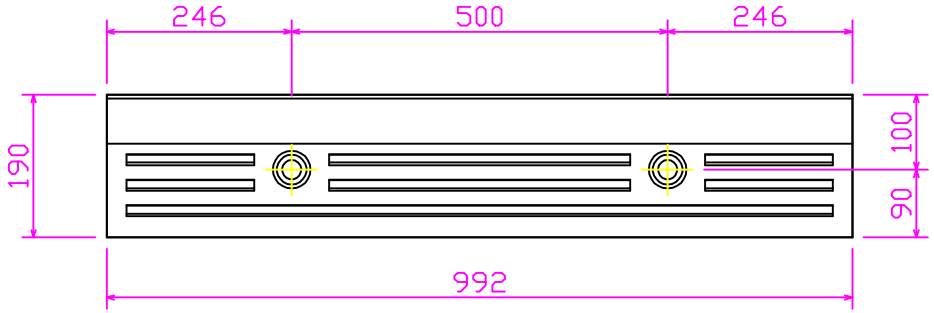

図面名称	乗入用ブロック構造図	規格	φ300用BS 1m	縮尺	図示	作図	徳田	ソイル工業株式会社